

Mapa do celów projektowych


Nr zgłoszenia planu geodezyjny	131/2018
Nr planu (planu) planu geodezyjny	GM.6648.8/1/2018
Historia ewidencji	2001/01_1
Historia ewidencji	Miasto Augustów
Historia ewidencji	2001/01_1,0002
Opis ewidencji	OBIEKT 2
Sala mapy	1:500
Data wydania	2008.12.08.4.2, 2008.12.08.4.4
Data wydania	2008.12.31.2, 2008.12.31.2.1
Data wydania	Konstancja 60
Data wydania	24.07.2018
Data wydania	24.07.2018
Zakres analizy	1:500
Zakres analizy	1:500

Główny Specjalista

Wojciech Augustyn, mgr inż. **STANISŁAW**
 ul. Włocławska 17, 15-145, kores. 0 508 500 243
 NIP 6481334830 REGON 208048283



STANISŁAW
 ul. Włocławska 17, 15-145, kores. 0 508 500 243
 NIP 6481334830 REGON 208048283



Przebudowa ulicy powiatowej miejsciej Nr 2561B - Wojska Polskiego w Augustowie
PROJEKT ZAGOSPODAROWANIA TERENU
SKALA 1:500

LEGENDA:

- zakres opracowania
- numer działki objętych opracowaniem
- istniejąca sieć kanalizacji
- istniejące przeznaczenie do użytku, kolorowe i profesjonalne oznaczenia

Tytuł	Przebudowa ulicy powiatowej miejsciej Nr 2561B - ul. Wojska Polskiego
Opis	projekt zagospodarowania terenu
Projektant	mgr inż. Wojciech Augustyn
Projektant	mgr inż. Stanisław Augustyn
Projektant	mgr inż. Marcin Siemkowski
Projektant	mgr inż. Piotr Podkościelny
Skala	1:500
Wersja	1
Data	SEPTEMBER 2018