


**SZCZEGÓŁ KONSTRUKCYJNY WYNIESIONEGO PRZEJŚCIA**  
w km 0+198,00 ; SKALA 1:50

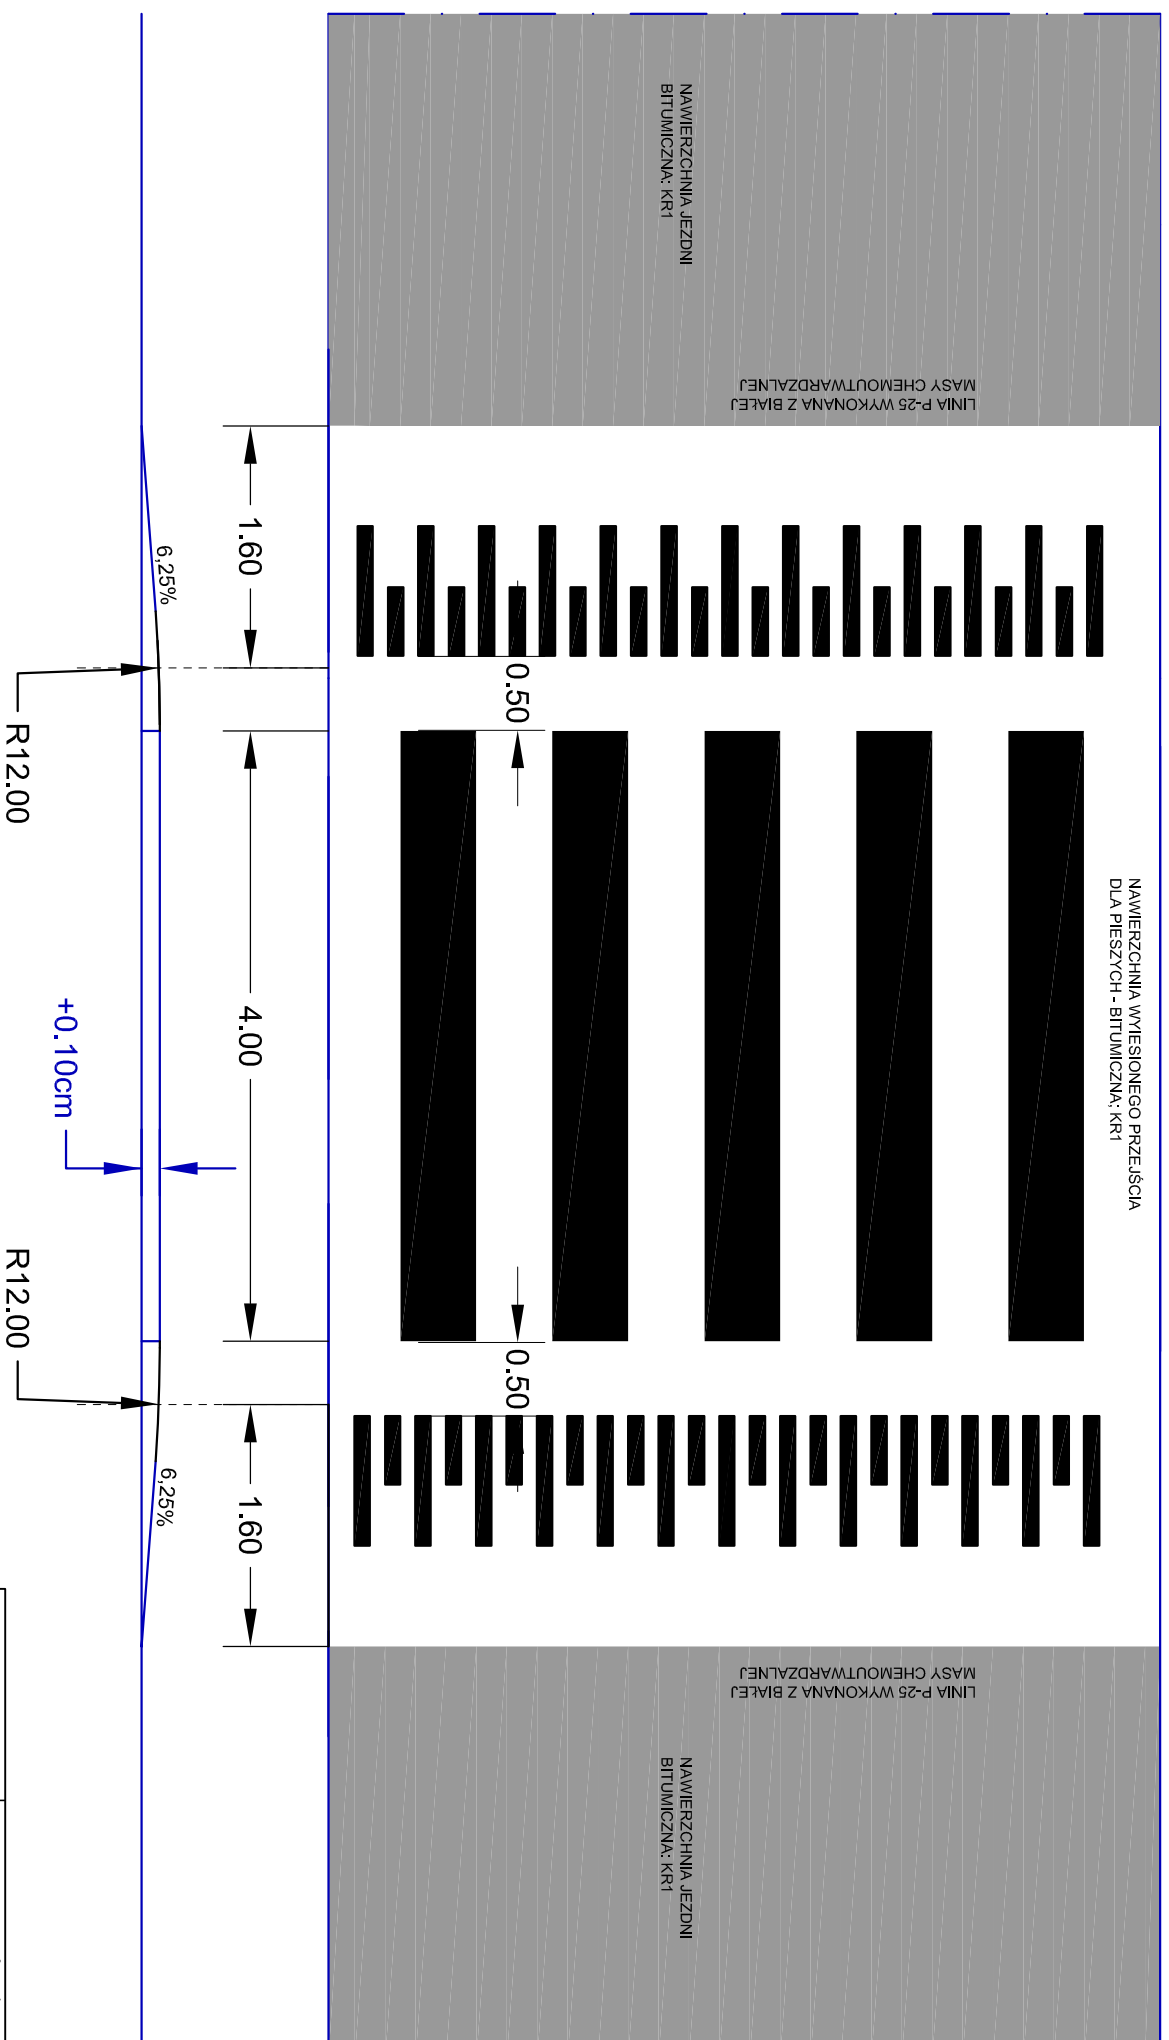

TYTUŁ ZADANIA:	<b>Rozbudowa drogi powiatowej Nr 1235B Kurianka - Starożyńce - Bartniki - do drogi nr 1237B</b>		
NAZWA RYSUNKU:	<b>PRZEKROJE NORMALNE</b>		
NAZWA I ADRES OBIEKTU:	miejscowości: Kurianka, Starożyńce, Bartniki gmina: Lipski, powiat: augustowski		
INWESTOR:	Powiatowy Zarząd Dróg w Augustowie ulica: Wojska Polskiego 54, 16-300 Augustów		
PROJEKTANT: BR. DROGOWEJ	mgr inż. MARGIN SIENKOWSKI nr upr. PDL/BD/0010/11		
SPRAWDZAJĄCY: BR. DROGOWEJ	mgr inż. GRAŻYNA WANDZIOCH nr upr. SUW-118/89		
SKALA:	1:50	NR RYS:	10
DATA:	GRUDZIEŃ 2017 r.		