


PROJEKTOWANY PRZEPUST Z RUR WIPRO  
PRZEKRÓJ PODŁUŻNY PRZEPUSTU  
skala 1:50

Warstwa ścieralna z betonu asfaltowego, gr. 4cm
Warstwa wzmocniająco-wyrównawcza w ilości 75kg/m2
Istniejąca nawierzchnia bitumiczna drogi powiatowej
Istniejąca podbudowa kruszywowa drogi powiatowej

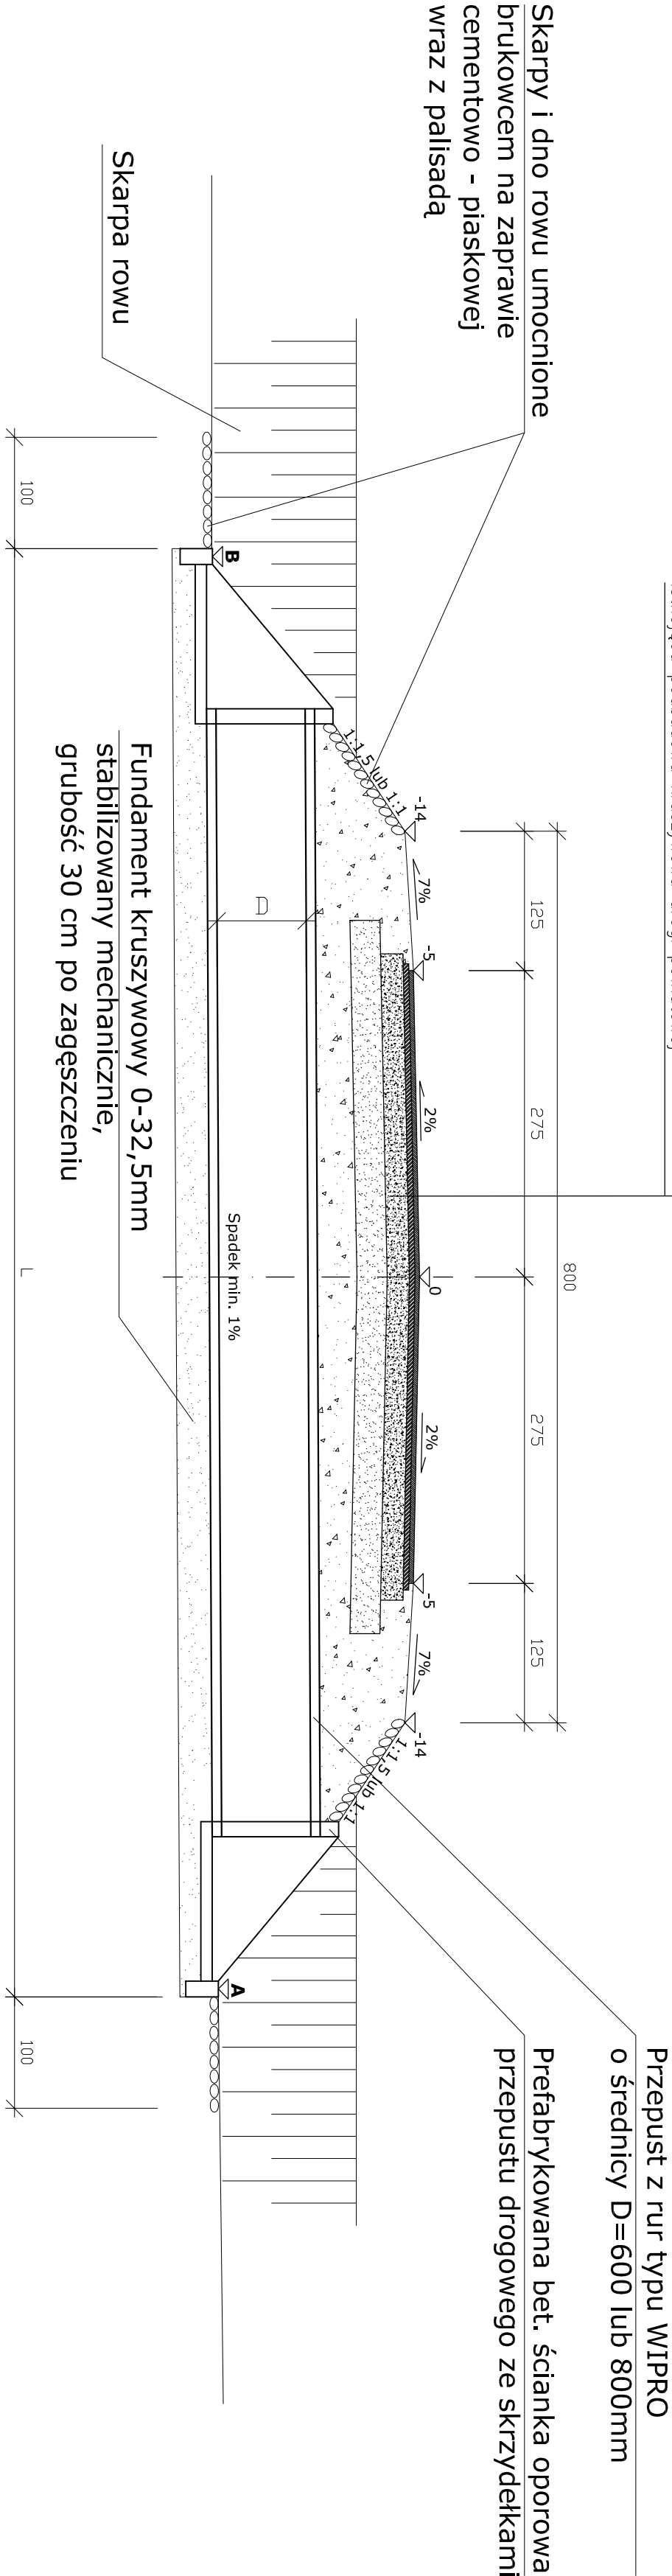

- UWAGA:
- WYLOTY KOLEKTORA I RÓW UMOCNİĆ BRKIEM NA ZAPRAWIE CEMENTOWEJ
  - RÓW PRZED PRZEPUSTEM I ZA PRZEPUSTEM OCZYŚCIĆ

OPRACOWANIA: TYTUŁ	Rozbórka przepustu drogowego i budowa mostu na rzecze Bargłówa oraz przebudowa przepustów w ciągu drogi powiatowej nr 1168 Bargłów Kościelny - Stara kamionka do dr. Nr 16 wraz z dojazdami		
NAZWA RYSUNKU:	SZCZEGÓŁ WYKONANIA PRZEPUSTU		
LOKALIZACJA OBIEKTU:	miejsowość: Bargłów Kościelny; nazwy obrębów ewidencyjnych: Bargłów Kościelny, Nowiny Bargłowskie, Stara kamionka	gmina: Bargłów Kościelny;	
PROJEKTANT: BR. DROGOWEJ	mgr inż. MARCIN SIENKOWSKI nr upr. PDL/0121/POOD/10		
SPRAWDZAJĄCY: BR. DROGOWEJ	mgr inż. GRAŻYNA WANDZIOCH nr upr. SUW - 118/89		
SKALA:	1:50	NR RYS.	9.1
		DATA:	Lisopad 2016 r.