



PROJEKTOWANY PRZEPUST Z RUR WIPRO

skala 1:100

WIDOK OD CZOŁA

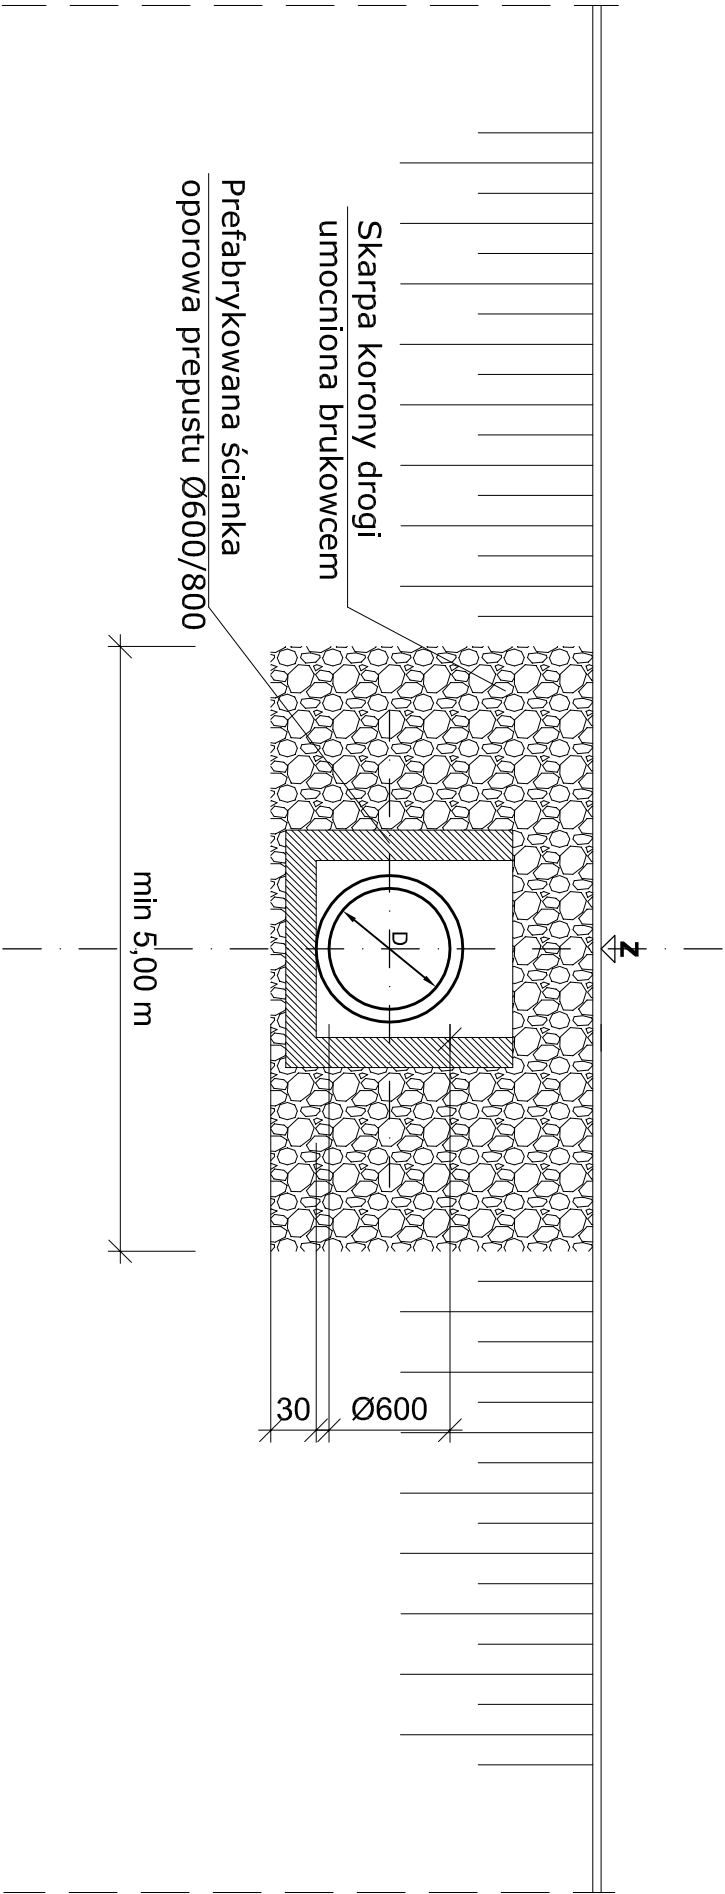

OBSYPKA PRZEPUSTU

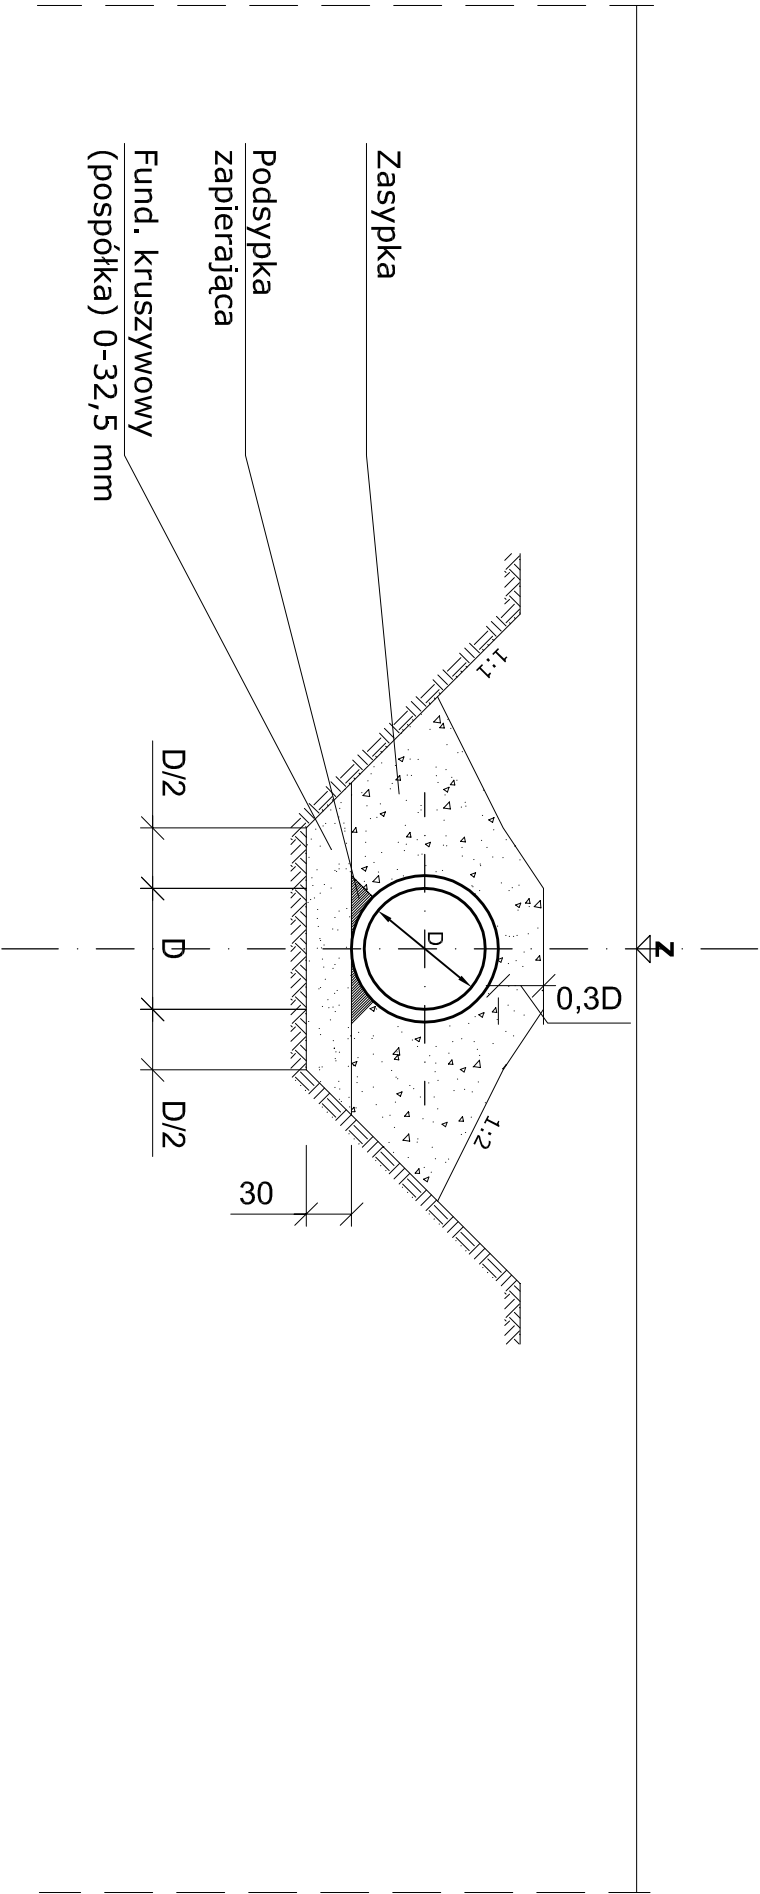

OPRACOWANIA: TYTUŁ	Rozbiórka przepustu drogowego i budowa mostu na rzece Bargłówka oraz przebudowa przepustów w ciągu drogi powiatowej nr 116B Bargłów Kościelny - Stara Kamionka do dr. Nr 16 wraz z dojazdami		
NAZWA RYSUNKU:	SZCZEGÓŁ WYKONANIA PRZEPUSTU		
LOKALIZACJA OBIEKTU:	miejscowość: Bargłów Kościelny; nazwy obrobów ewidencyjnych: Bargłów Kościelny, Nowiny Bargłowskie, Stara Kamionka	gmina: Bargłów Kościelny;	
PROJEKTANT: BR. DROGOWEJ	mgr inż. MARCIN SIENKOWSKI nr upr. PDL0121/POOD/10		
SPRAWDZAJĄCY: BR. DROGOWEJ	mgr inż. GRAŻYNA WANDZIOCH nr upr. SUW - 118/89		
SKALA:	1:100	NR RYS.	9.2
DATA:			Listopad 2016 r.