woj. podlaskie
gm. Bargłów Kościelny
obr. Kamionka Stara, Nowiny Bargłowskie, Bargłów Kościelny

MAPA SYTUACYJNO – WYSOKOŚCIOWA
(DO CELÓW PROJEKTOWYCH)
SKALA 1:500

Niniejszą mapę sporządzono na podstawie istniejących materiałów stanowiących zasób Powiatowego Ośrodka Dokumentacji Geodezyjnej i Kartograficznej w Augustowie oraz pomiaru uzupełniającego z roku 2016.
Układ współrzędnych 2000/24
Mapa aktualna na dzień 04.11.2016 r.
Rob. Nr 199/2016, GK.6640.1092.2016
Ark. mapy zasadniczej nr 8.209.11.21.4
Nie badano służebności gruntowych.
Oznaczenie granic obszaru aktualizacji

PRACOWNIA GEODEZYJNA
Rafał Buzun
ul. Kościelna 12, 16-300 Augustów
Tel. 502 369 644
NIP 846-163-62-72
Geodeta Uprawniony
Krzysztof Bujnowski
upr nr 18378

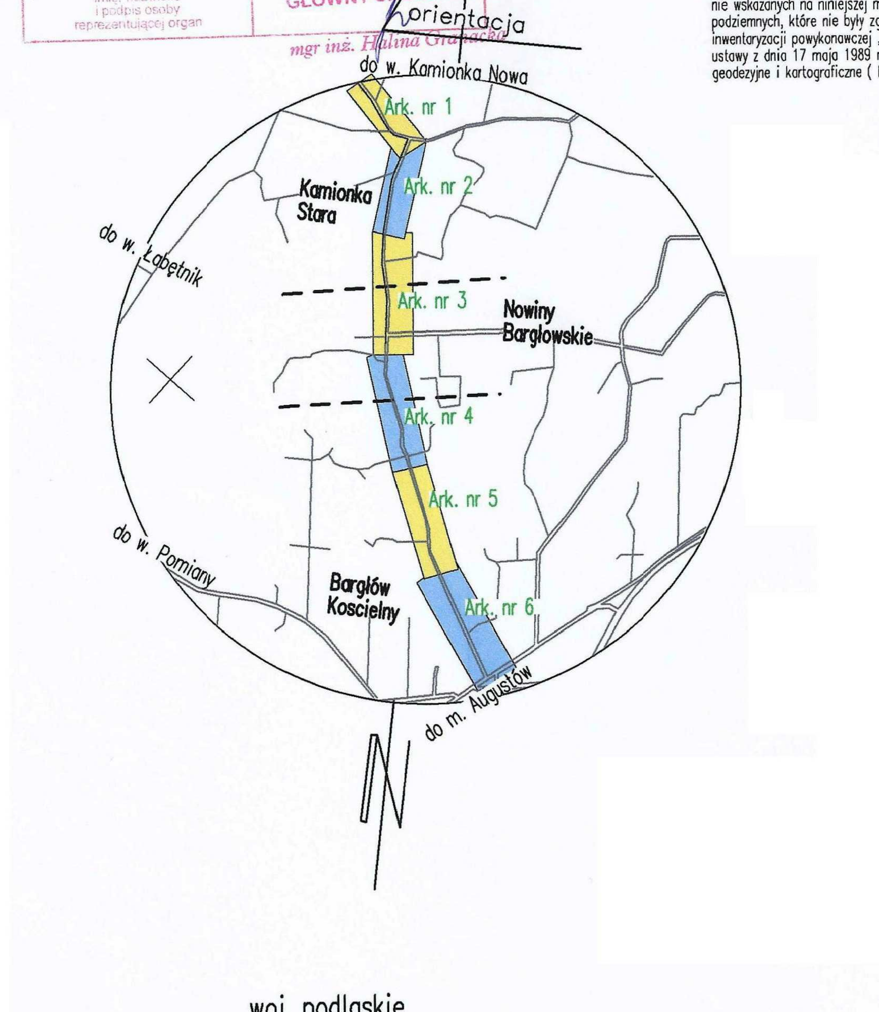

Wszelkie obiekty budowlane podlegają wytyczeniu przez jednostkę wykonawstwa geodezyjnego lub osoby fizyczne posiadające uprawnienia na wykonywanie robót geodezyjnych
UWAGA
Nie wyklucza się istnienia w terenie innych nie wskazanych na niniejszej mapie urządzeń podziemnych, które nie były zgłoszone do inwentaryzacji powykonawczej – zgodnie art.27 ustawy z dnia 17 maja 1989 r. – Prawo geodezyjne i kartograficzne (Dz.U.Nr 30, poz. 163).

STAROSTA AUGUSTOWSKI
E2001.2016.127
1-3. GRU. 2016
GŁÓWNY SPECJALISTA

ROZBIÓRKA PRZEPUSTU DROGOWEGO I BUDOWA MOSTU NA RZECE BARGŁÓWKA WRAZ Z DOJAZDAMI
PROJEKT ZAGOSPODAROWANIA TERENU
SKALA 1:500; ARKUSZ NR 5

L E G E N D A :

- zakres opracowania
- granice i numery działek istniejących
- istniejąca krawędź jezdni
- istniejąca sieć energetyczna kablowa
- istn. sieć energetyczna napowietrzna
- istn. sieć telekomunikacyjna napowietrzna
- istn. sieć telekomunikacyjna kablowa
- istniejąca sieć kanalizacji sanitarnej
- istniejąca sieć kanalizacji deszczowej
- istniejąca sieć wodociągowa
- proj. rura przelotowa ⌀80
- proj. rury osłonowe dwudzielne Arot PS
- projektowana oś jezdni
- proj. krawężnik wystający 15x30
- proj. krawężnik obniżony 15x22
- proj. obrzeże betonowe 6x20
- proj. obrzeże betonowe 8x30
- projektowana nawierzchnia chodnika z betonowej kostki brukowej 8 cm
- projektowana nawierzchnia zjazdu z betonowej kostki brukowej 8 cm
- projektowana nawierzchnia jezdni z mieszanki mineralno-bitumicznej
- projektowana nawierzchnia zjazdów z mieszanki mineralno-bitumicznej
- projektowana nawierzchnia parkingów oraz zatoki autobusowej z betonowej kostki brukowej 8 cm
- projektowana nawierzchnia pobocza z kruszywa naturalnego gr. 15 cm
- projektowana nawierzchnia zieleńców
- drzewa przeznaczone do wycinki

OPRACOWANIA: TYTUŁ	Rozbiórka przepustu drogowego i budowa mostu na rzece Bargłówka oraz przebudowa przepustów w ciągu drogi powiatowej nr 1116B Bargłów Kościelny - Stara Kamionka do dr. Nr 16 wraz z dojazdami
NAZWA RYSUNKU:	PROJEKT ZAGOSPODAROWANIA TERENU
LOKALIZACJA OBIEKTU:	miejscowość: Bargłów Kościelny; gmina: Bargłów Kościelny; nazwy obrębów ewidencyjnych: Bargłów Kościelny, Nowiny Bargłowskie, Stara Kamionka
PROJEKTANT: BR. DROGOWEJ	mgr inż. MARCIN SIENKOWSKI nr upr. PDL/0121/POOD/10
SPRAWDZAJĄCY: BR. DROGOWEJ	mgr inż. GRAŻYNA WANDZIOCH nr upr. SUW - 118/89
SKALA: 1:500	NR RYS.: 1.5	DATA: Listopad 2016 r.