



PLAN SYTUACYJNY

skala 1:100

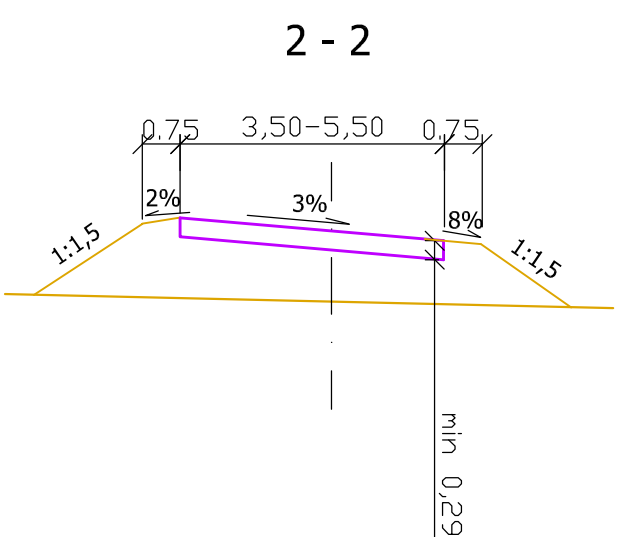

Przekrój 1-1

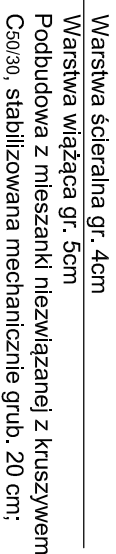

OPRACOWANIA: TYTUŁ		Rozbiórka przepustu drogowego i budowa mostu na rzece Bargłówka oraz przebudowa przepustów w ciągu drogi powiatowej nr 116B Bargłów Kościelny – Stara Kamionka do dr. Nr 16 wraz z dojazdami	
NAZWA RYSUNKU:		SZCZEGÓŁ ZŁĄZDU BITUMICZNEGO	
LOKALIZACJA OBIEKTU:		miejscowość: Bargłów Kościelny; gmina: Bargłów Kościelny; nazwa obiektów ewidencyjnych: Bargłów Kościelny, Nowiny Bargłowskie, Stara Kamionka	
PROJEKTANT: BR. DROGOWEJ		mgr inż. MARCIN SIEŃKOWSKI nr upr. PDL/0121/POD/10	
SPRAWDZAJĄCY: BR. DROGOWEJ		mgr inż. GRAŻYNA WANDZIOCH nr upr. SUW - 118/89	
SKALA:	1:50	NR RYS.	8.2
		DATA:	Listopad 2016 r.