


PRZEKRÓJ NORMALNY DROGA POWIATOWA NR 1116B

SKALA 1:50

Odcinek od km 2+000,00 do km 3+000,00

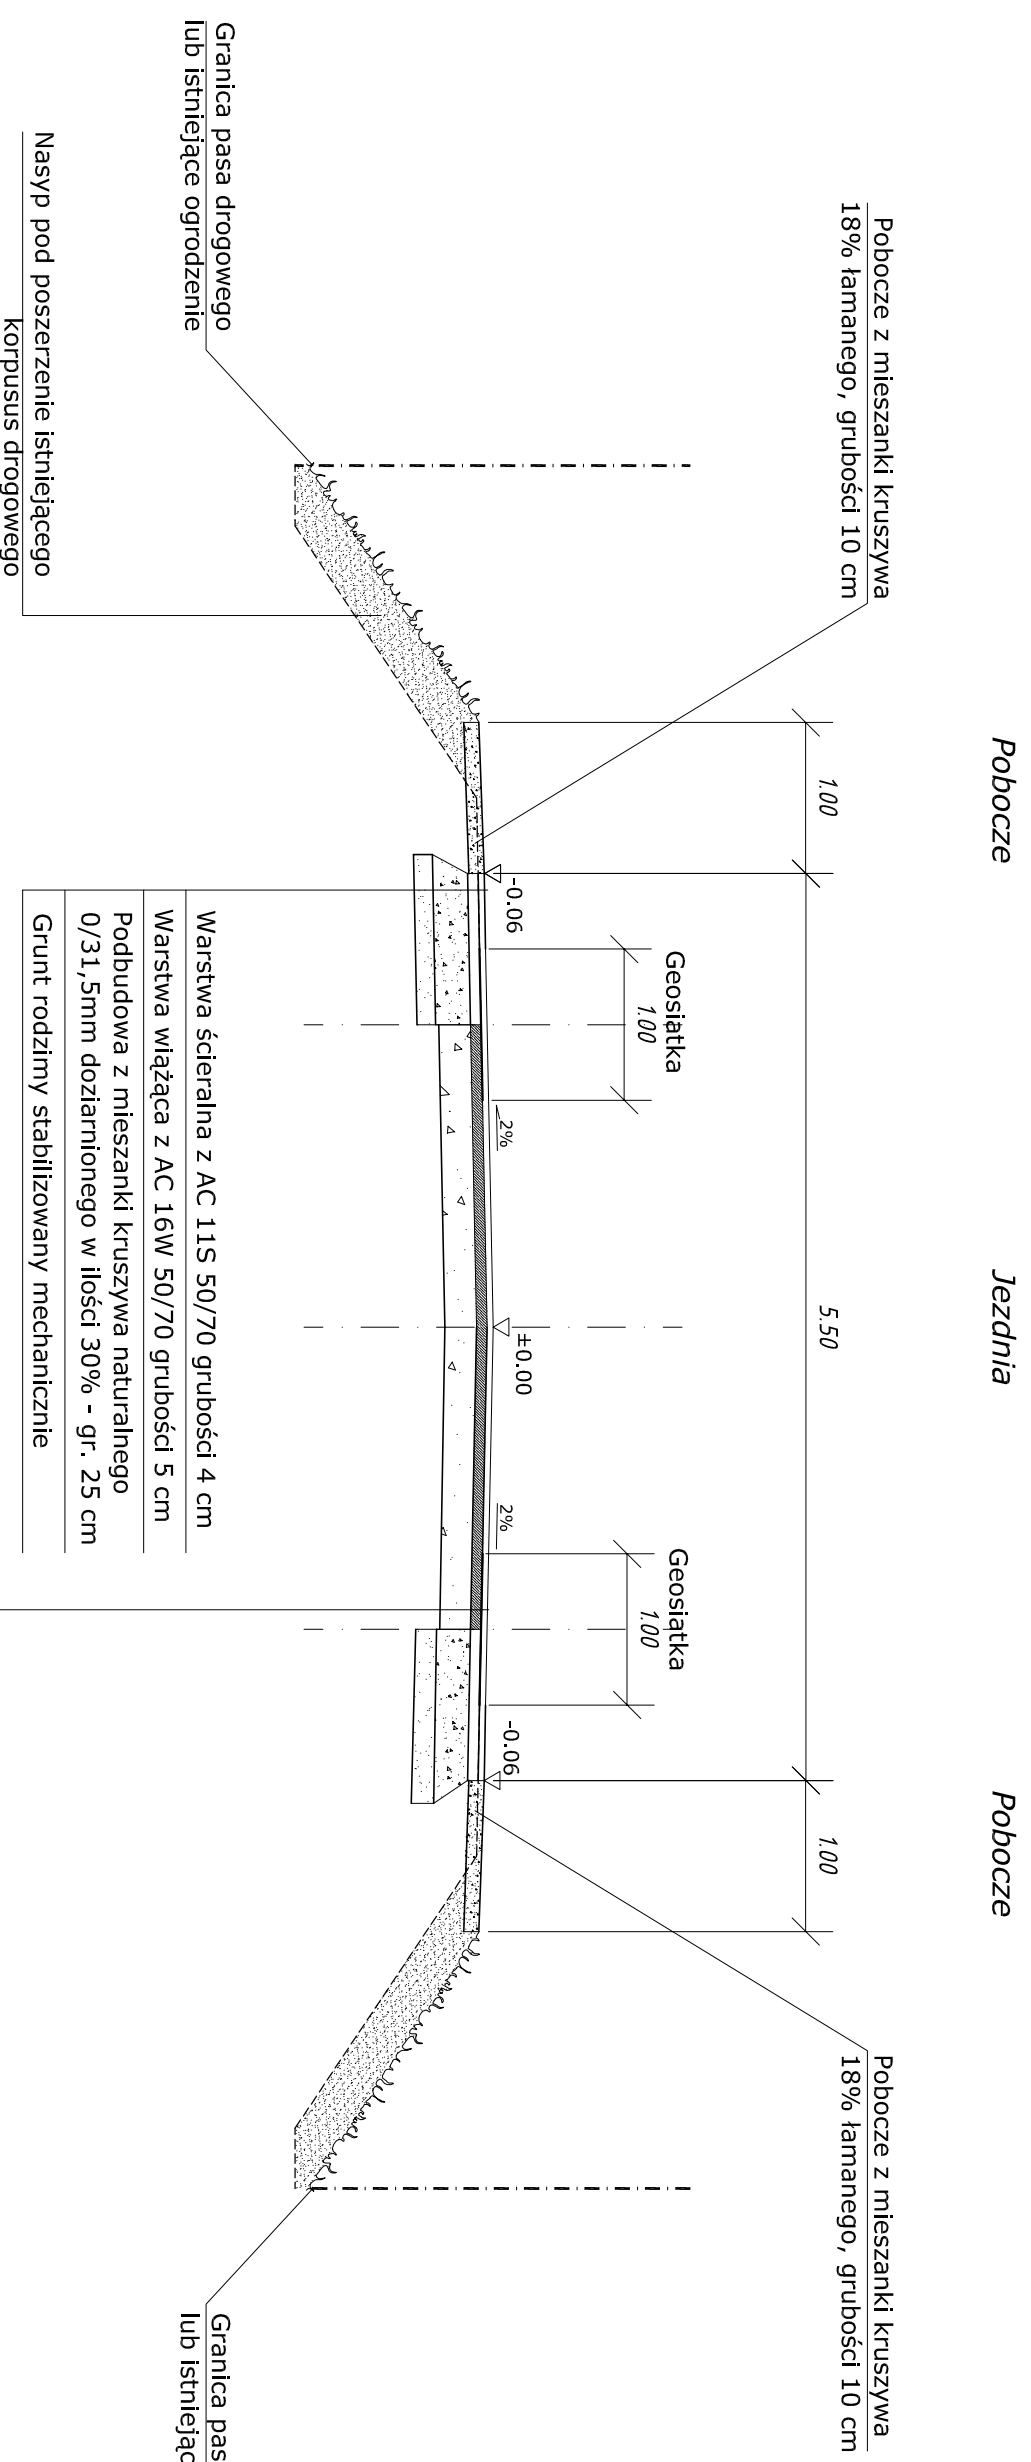

Warstwa ścieralna z AC 11S 50/70 grubości 4 cm
Warstwa wzmacniająco-wyrównawcza w ilości 100 kg/m ²
Istniejąca konstrukcja nawierzchni

OPRACOWANIA: TYTUŁ	Rozbiórka przepustu drogowego i budowa mostu na rzece Bargłówa oraz przebudowa przepustów w ciągu drogi powiatowej nr 1116B Bargłów Kościelny - Stara Kamionka do dr. Nr 16 wraz z dojazdami		
NAZWA RYSUNKU:	PROFIL PODŁUŻNY TERENU		
LOKALIZACJA OBIEKTU:	miejsce: Bargłów Kościelny; nazwy obrębów ewidencyjnych: Bargłów Kościelny, Nowiny, Bargłowski, Stara Kamionka	gmina: Bargłów Kościelny;	
PROJEKTANT: BR. DROGOWEJ	mgr inż. MARCIN SIENKOWSKI nr upr. PDL/0121/POOD/10		
SPRAWDZAJĄCY: BR. DROGOWEJ	mgr inż. GRAŻYNA WANDZIOCH nr upr. SUW - 118/89		
SKALA:	1:50	NR RYS:	6.1
DATA:			Listopad 2016 r.