PROJEKTOWANY PRZEPUST Z RUR WIPRO

PRZEKRÓJ PODŁUŻNY PRZEPUSTU

skala 1:50

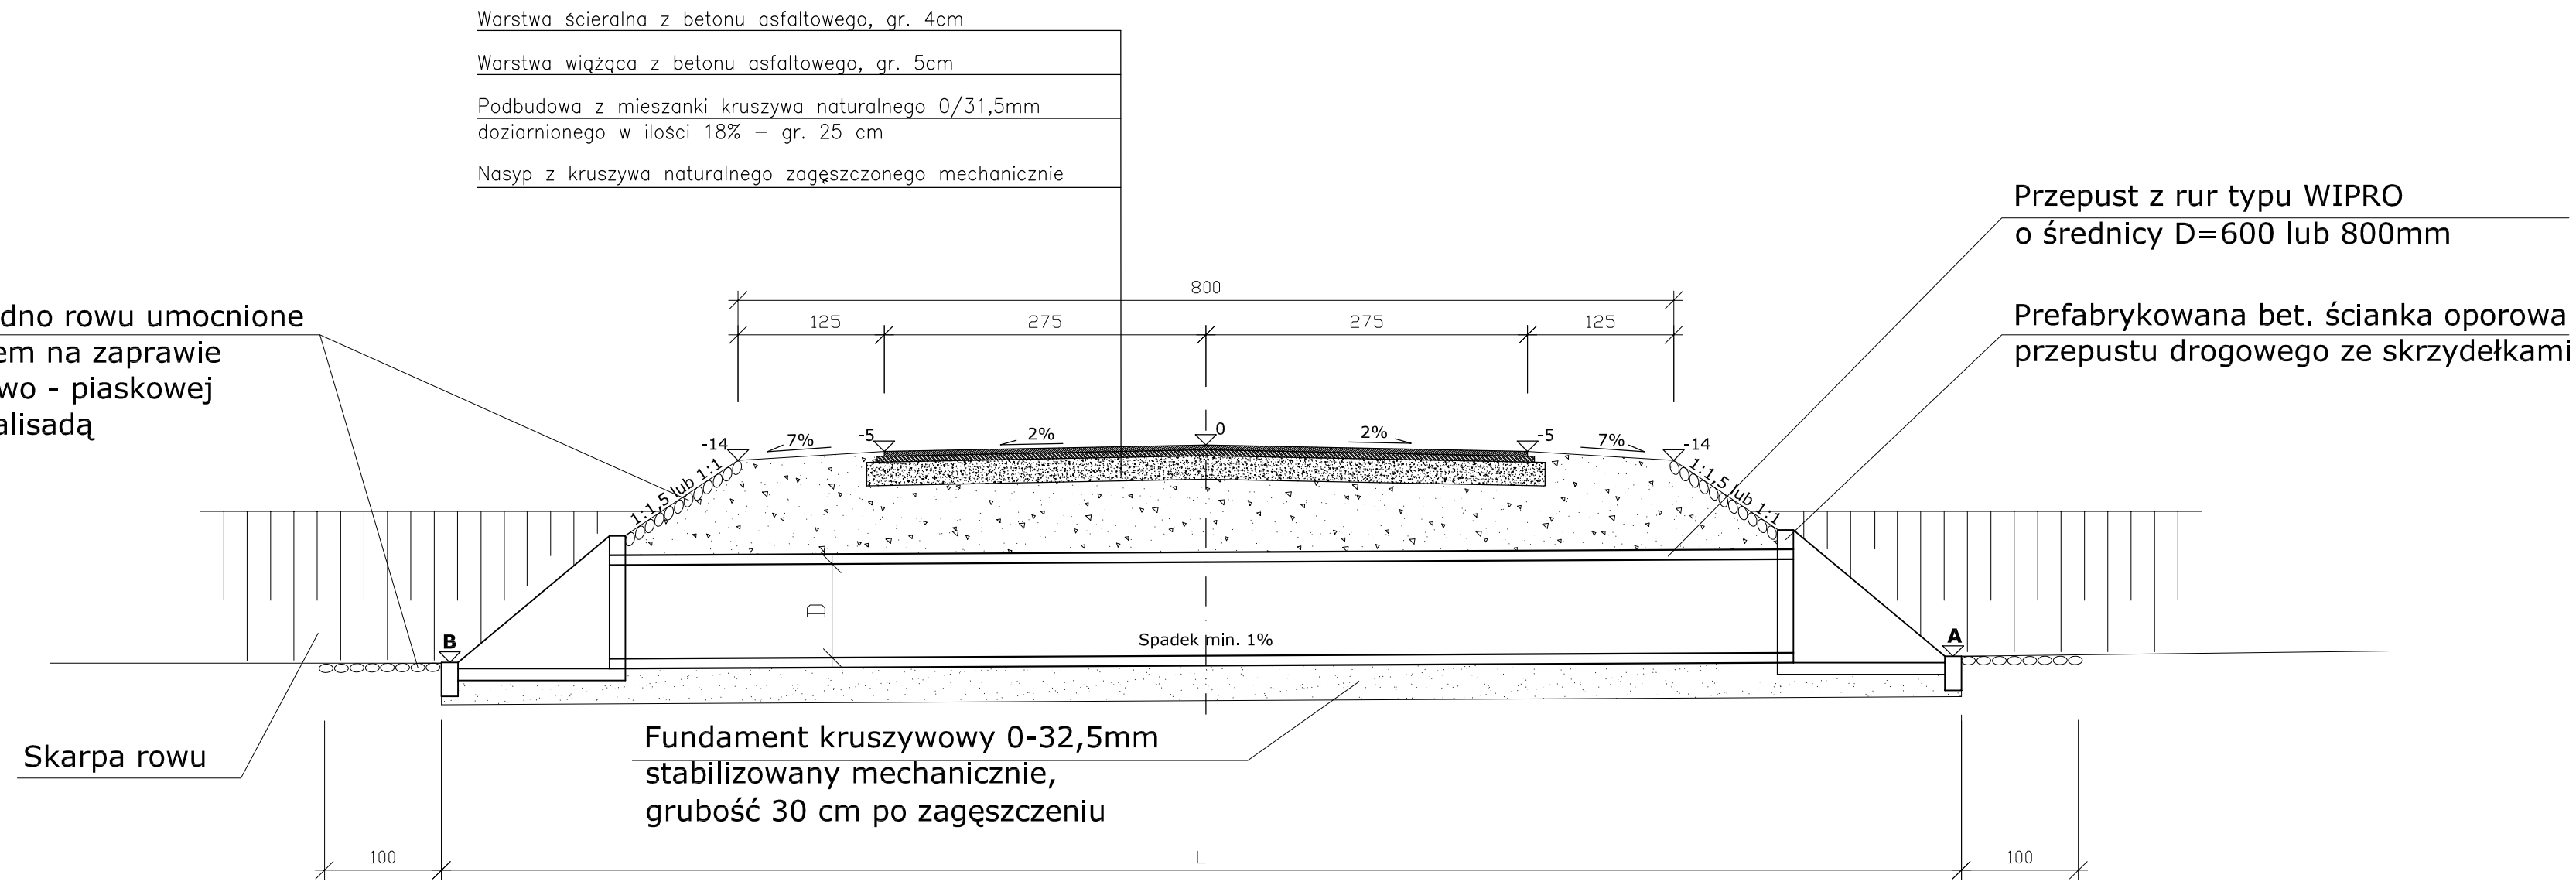

UWAGA:

1.WYLOTY KOLEKTORA I RÓW UMOCNIĆ BRKIEM NA ZAPRAWIE CEMENTOWEJ

2.RÓW PRZED PRZEPUSTEM I ZA PRZEPUSTEM OCZYŚCIĆ

OPRACOWANIA: TYTUŁ	Rozbiórka przepustu drogowego i budowa mostu na rzece Bargłówka oraz przebudowa przepustów w ciągu drogi powiatowej nr 1116B Bargłów Kościelny - Stara Kamionka do dr. Nr 16 wraz z dojazdami				
NAZWA RYSUNKU:	SZCZEGÓŁ WYKONANIA PRZEPUSTU				
LOKALIZACJA OBIEKTU:	miejscowość: Bargłów Kościelny; gmina: Bargłów Kościelny; nazwy obrębów ewidencyjnych: Bargłów Kościelny, Nowiny Bargłowskie, Stara Kamionka				
PROJEKTANT: BR. DROGOWEJ	mgr inż. MARCIN SIEŃKOWSKI nr upr. PDL/0121/POOD/10				
SPRAWDZAJĄCY: BR. DROGOWEJ	mgr inż. GRAŻYNA WANDZIOCH nr upr. SUW - 118/89				
SKALA:	1:50	NR RYS.	9.1	DATA:	Listopad 2016 r.