


**PROJEKTOWANY PRZEPUST Z RUR PP SN8**  
**PRZEKRÓJ PODŁUŻNY PRZEPUSTU PODWÓJNEGO**  
skala 1:100

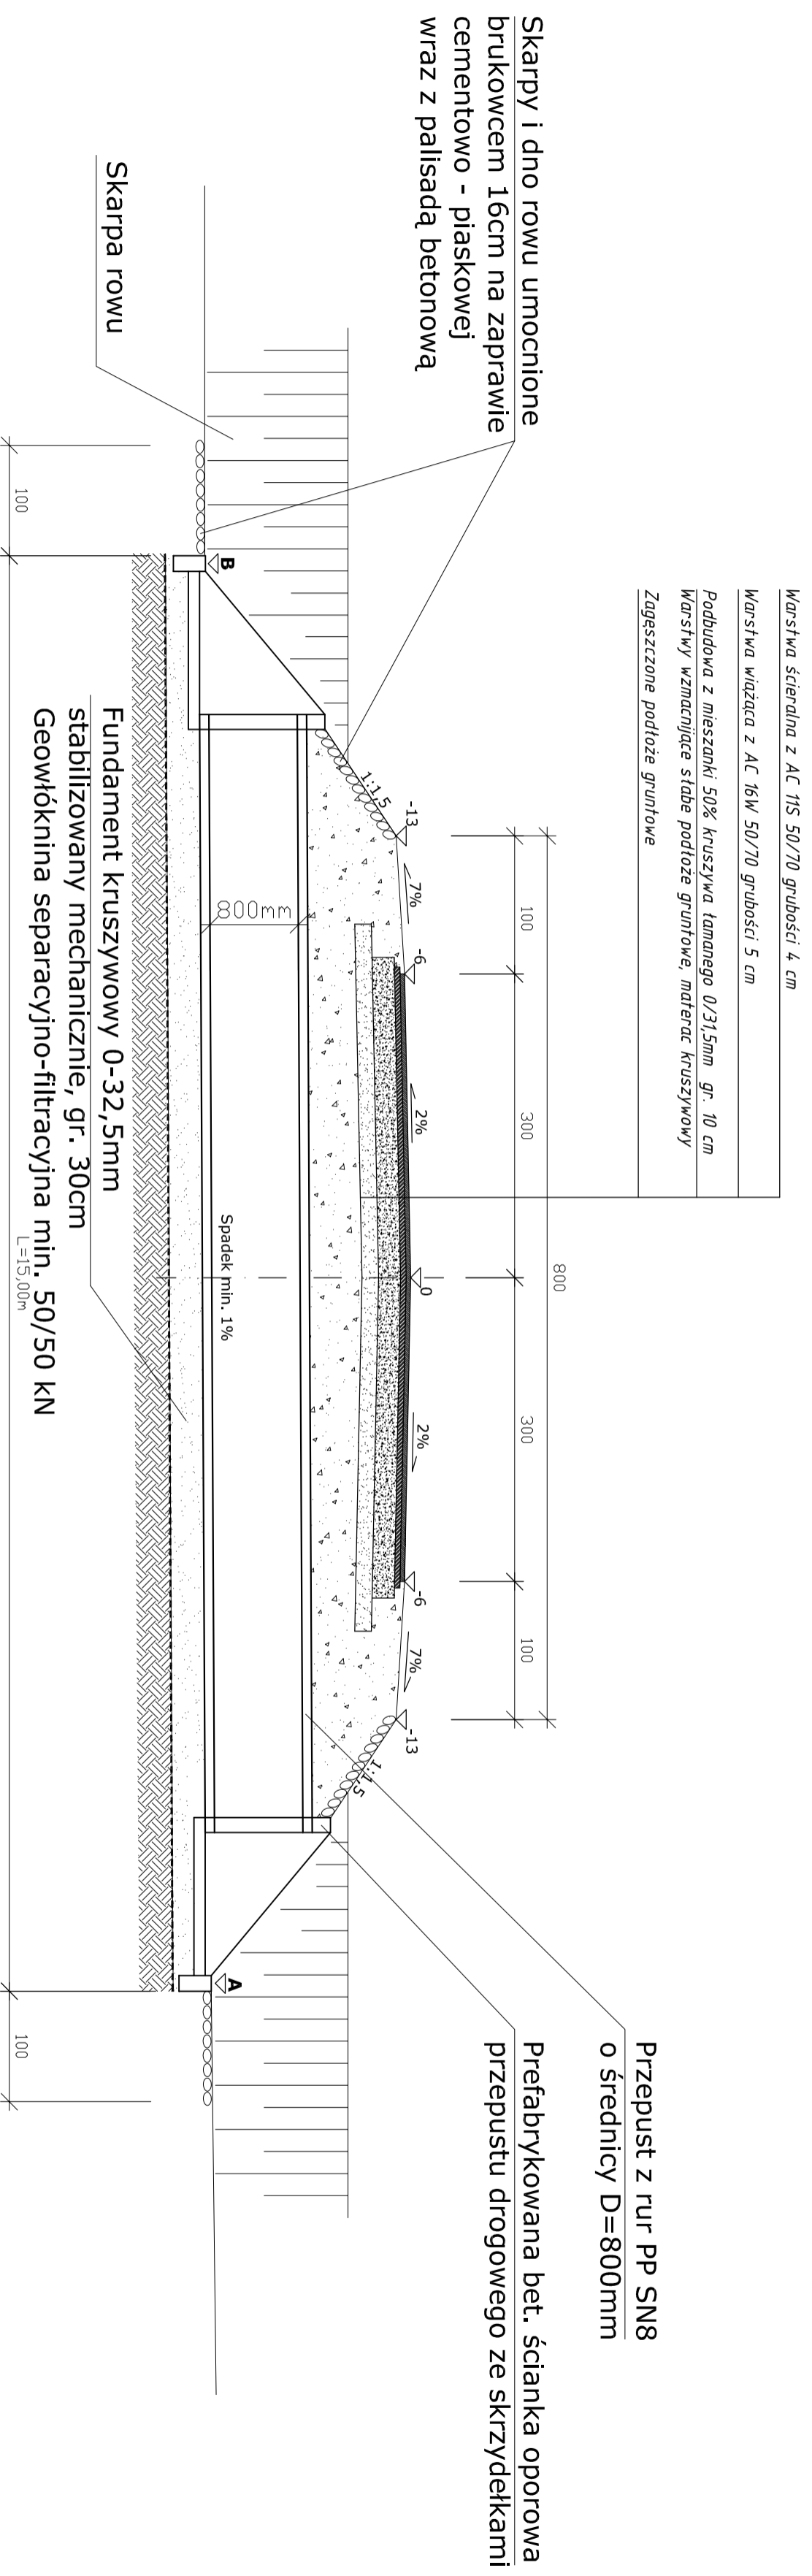

**UWAGA:**

1. WYLOTY PRZEPUSTÓW I RÓW UMOCNİĆ BRKIEM  
NA ZAPRAWIE CEMENTOWEJ 20MPa
2. RÓW PRZED PRZEPUSTEM I ZA PRZEPUSTEM OCZYŚCIĆ  
NA DŁUGOŚCI OKOŁO 10M

TYTUŁ OPRACOWANIA:	ROZBIÓRKA ISTNIEJĄCEGO I BUDOWA NOWEGO MOSTU NA RZ. BIEBRZA, NR JMI 01015095, W KM 1+187 DROGI POWIATOWEJ NR 1226B DEBONO - JAGŁOWO WRAZ Z DOJAZDAMI		
NAZWA I ADRES OBIEKTU:	miejsceowości: <i>Debno, Mogilnice, Jagłowo</i> gmina: <i>Sztajki</i> powiat: <i>augusfowski</i>		
PROJEKTANT BR. DROGOWEJ:	mgr inż. <i>MARCIN SIENKOWSKI</i> upr. nr PDL/0121/P/00D/10		
SPRACOWUJĄCY BR. DROGOWEJ:	mgr inż. <i>GRAŻYNA WANDZIOCH</i> nr upr. <i>SUM-118/89</i>		
SKALA:	1:100	NR RYS.	6.5
DATA:	Grudzień 2018 r.		