


ROZBIÓRKA PRZEPUSTU DROGOWEGO I BUDOWA MOSTU NA RZECIE BARGŁÓWKA WRAZ Z DOJAZDAMI

PROJEKT STAŁEJ ORGANIZACJI RUCHU

SKALA 1:500; ARKUSZ NR 3

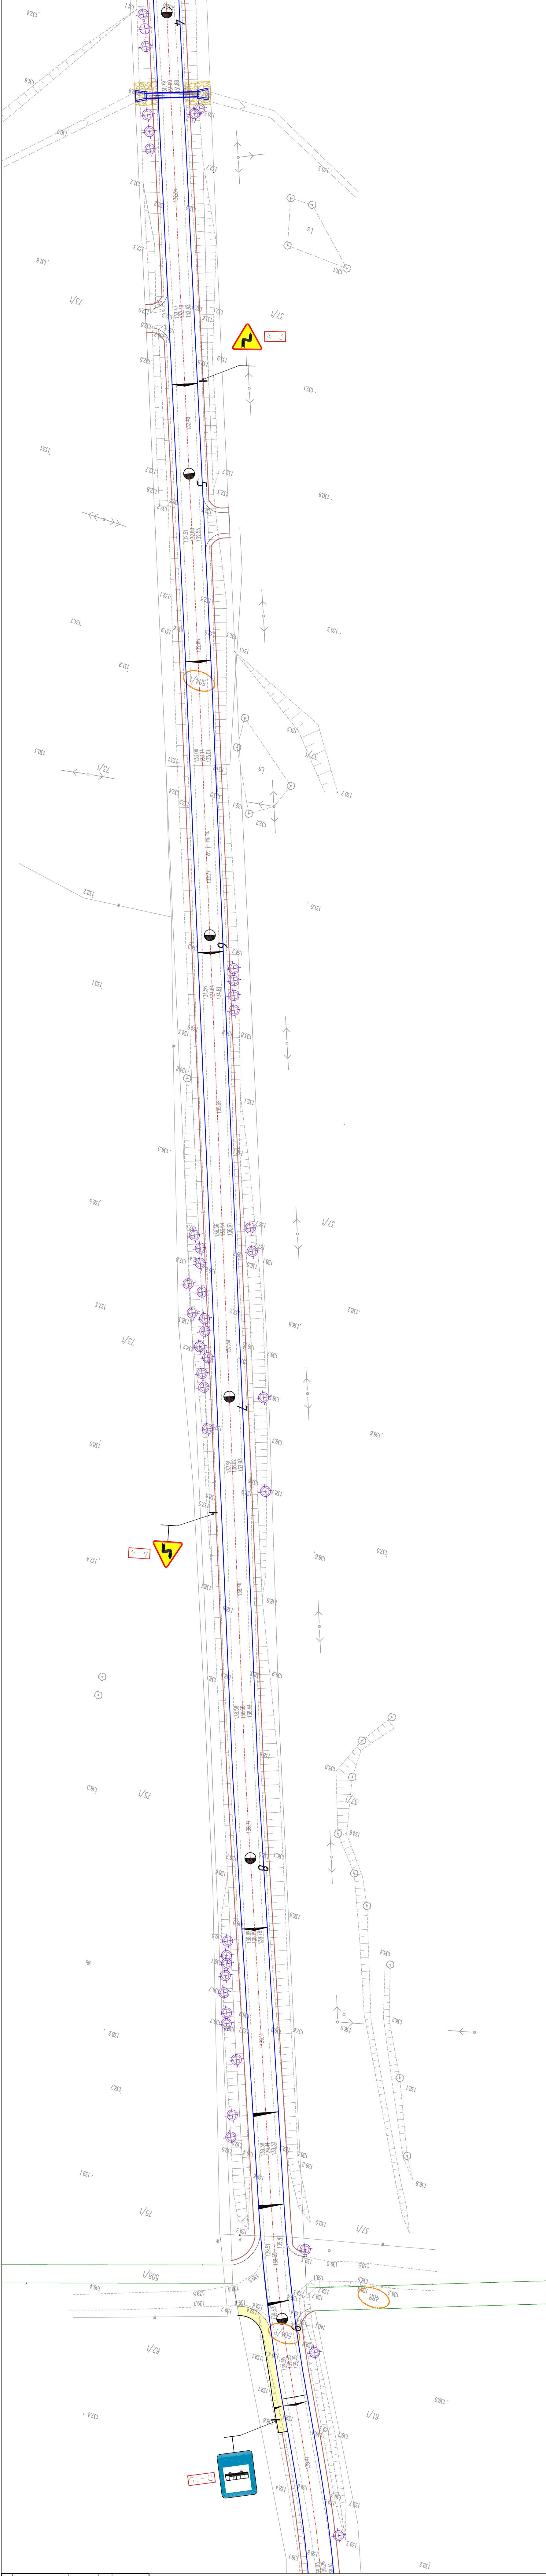

L E G E N D A :

- 479 - granice i numery działek gruntowych
- - linie elektryczna kablowa
- - linie elektryczna napowietrzna
- - linie sieć telekomunikacyjna napowietrzna
- - linie sieć telekomunikacyjna kablowa
- - linie sieć kanalizacji sanitarnej
- - linie sieć kanalizacji deszczowej
- - linie sieć wodociągowa
- - proj. ruina przelotowa 080
- - projektowana oś jezdnia
- - proj. krawężnik wysoki 15x30
- - proj. krawężnik niski 15x22
- - proj. obrzeże betonowe 6x20
- - proj. obrzeże betonowe 8x30
- - projektowana nawierzchnia chodnika z betonowej kostki brukowej 6 cm
- - projektowana nawierzchnia zjazdu z betonowej kostki brukowej 6 cm
- - projektowana nawierzchnia jezdni z mieszanki mineralno-bitumicznej
- - projektowana nawierzchnia jezdni z mieszanki mineralno-bitumicznej z masyfem mineralno-bitumicznym
- - projektowana nawierzchnia parkingów oraz zatoki autobusowej z betonowej kostki brukowej 8 cm
- - projektowana nawierzchnia pobocza z kruszwa naturalnego gr. 15 cm
- - projektowana nawierzchnia zielenic
- - drzewa przewidziane do wycinki
- - proj. oznakowanie pionowe
- - proj. oznakowanie poziome

| | | | |
|----------------------|---|---------------------------|----------------|
| OPRACOWANIE: | Rozbiórka przepustu drogowego i budowa mostu na rzece Bargłówka oraz przebudowa przepustów w ciągu drogi powiatowej nr 1168 oraz przebudowa przepustów w ciągu drogi powiatowej nr 1168 | | |
| MAZNA RYSUNKU: | PROJEKT STAŁEJ ORGANIZACJI RUCHU | | |
| LOKALIZACJA OBIEKTU: | miętowność: Bargłów Koscielny; | gmina: Bargłów Koscielny; | |
| PROJEKTANT: | mgr inż. MARGON SIENKOWSKI | | |
| SKALA: | 1:500 | NR RYS: | 1.3 |
| | | | Lisopad 2016r. |