


PROJEKTOWANA PRZEBUDOWA PRZEPUSTU
RAMOWEGO ŻELBETOWEGO NUMER 1
SZCZEGÓŁ KONSTRUKCYJNY PRZEPUSTU W KM 0+261,20
skala 1:25

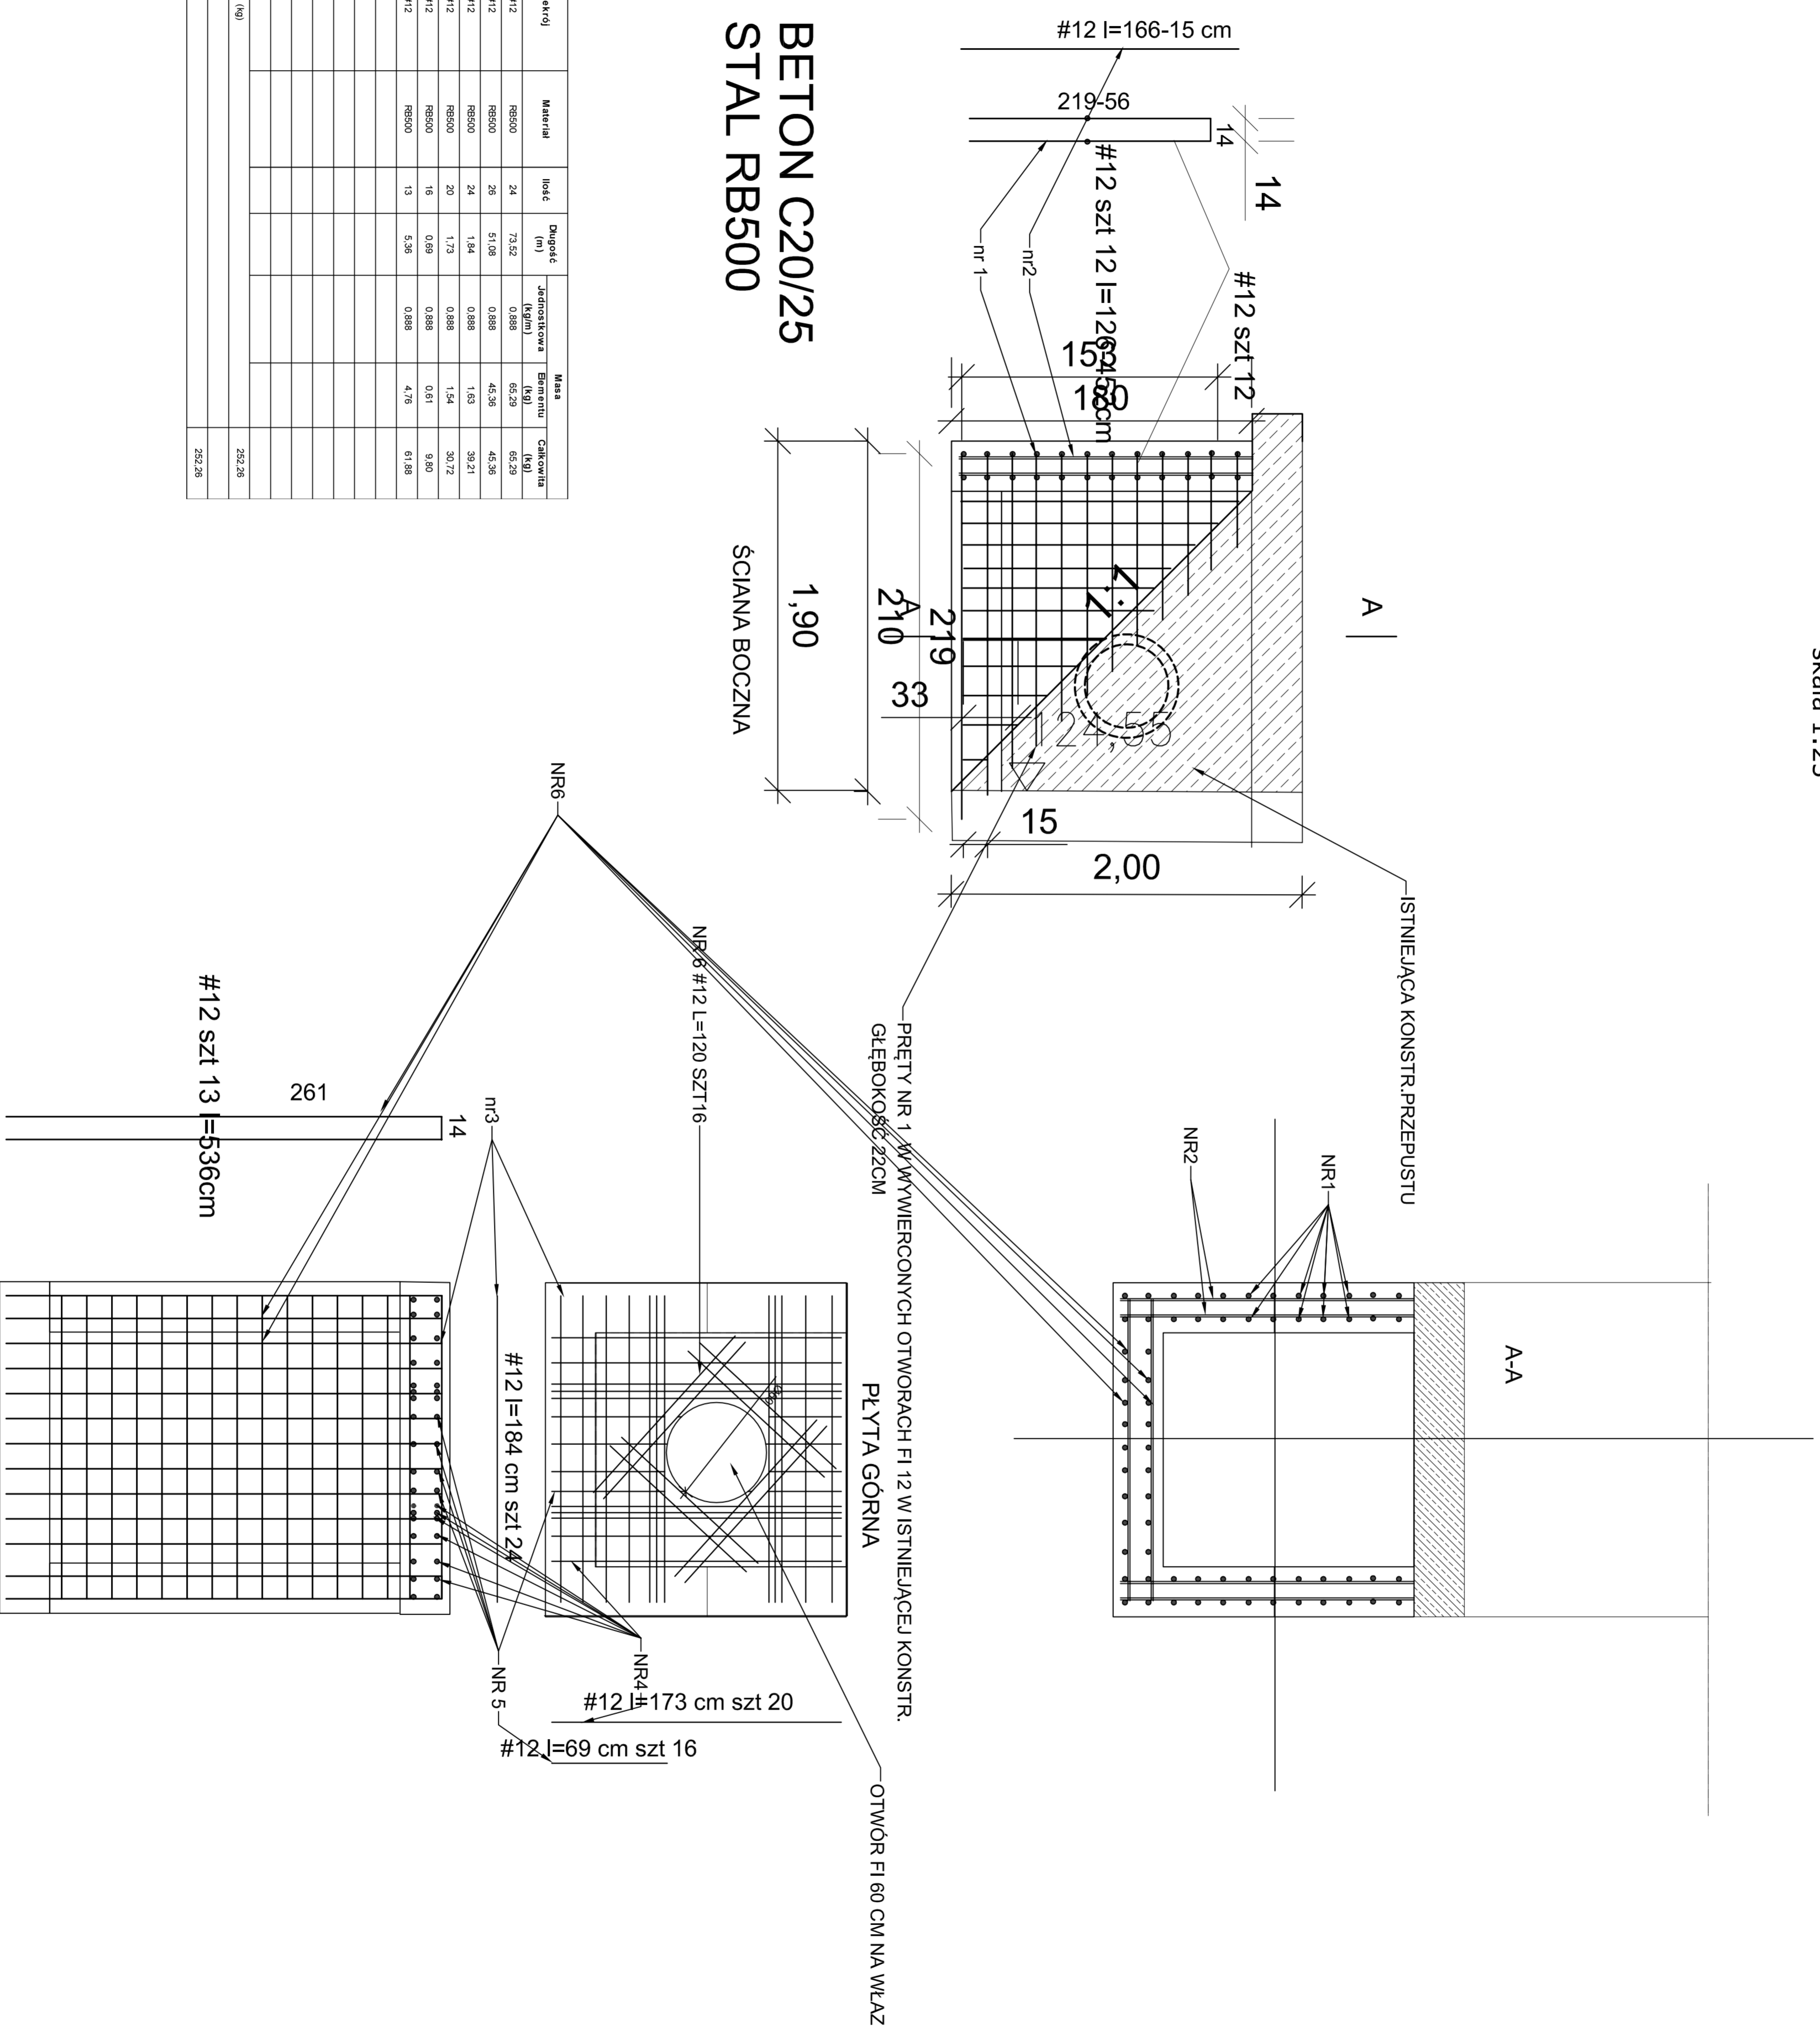

RAZCZYNIAŁA INŻYNIERIA
DROGOSFERA

INWESTOR:
POWIATOWY ZARZĄD DRÓG W AUGUSTOWIE
ul. Wojska Polskiego 54
16-300 Augustów

PROJEKTOWANA PRZEBUDOWA PRZEPUSTU NR 25408 - RAJGRODZKA
ROZBUDOWA ULICY POWIATOWEJ NR 25408 - RAJGRODZKA
W AUGUSTOWIE POPRZECZ BUDOWE CIĄGU
PRZESZKONEROWANEGO NA ODCINKU OD SKRZYŻOWANIA
Z UL. RACZKOWSKĄ DO KANAŁA TERENU ZABUDOWANEGO

PROJEKT BUDOWLANY

BRANŻA DROGOWA
mgr inż. MARCIN SIEMKOWSKI
PDL/0121/POD/10
mgr inż. GRAŻYNA WANDZIOCH
SUW-118/89

SZCZEGÓŁ KONSTRUKCYJNY PRZEPUSTU NR 1
DATA: SUW/MLK/Amoceni/2021/1
NR: 7,9
SKALA: 1:25