


skala 1:500

Rejon Energetyczny Suwałki
Wydział Mijajtku Sieciowego
Specjalista ds. Sieci
Marcin Swiacki

<p>Poświadczam, że niniejszy dokument został sporządzony w wyniku prac geodezyjnych i kartograficznych, których rezultaty zawiera oparcie techniczne pożytecznie zweryfikowane. Jednocześnie informuję, że pełen świadomy odpowiedzialności karnej za złożenie fałszywego oświadczenia</p>	
<p>Identyfikator zgłoszenia prac geodezyjnych Organ Służby geodezyjnej, który otrzymał zgłoszenie Wynikowa prac geodezyjnych</p>	<p>GR 6642.1015.2021 Stanisław Augustowski ZUGK POMAR P.J. ANDRUKA</p>
<p>Na oraz datę sporządzenia dokumentu zawierającego wyniki pożytecznie zweryfikacji Imię i Nazwisko oraz numer uprawnień zawodowych kierownika prac</p>	<p>Przebieg zweryfikacji numer 06.00.01.015.2021, 2. etapu dr. Wiesław Andrzej Numer uprawnień 06.00.01.015.2021</p>

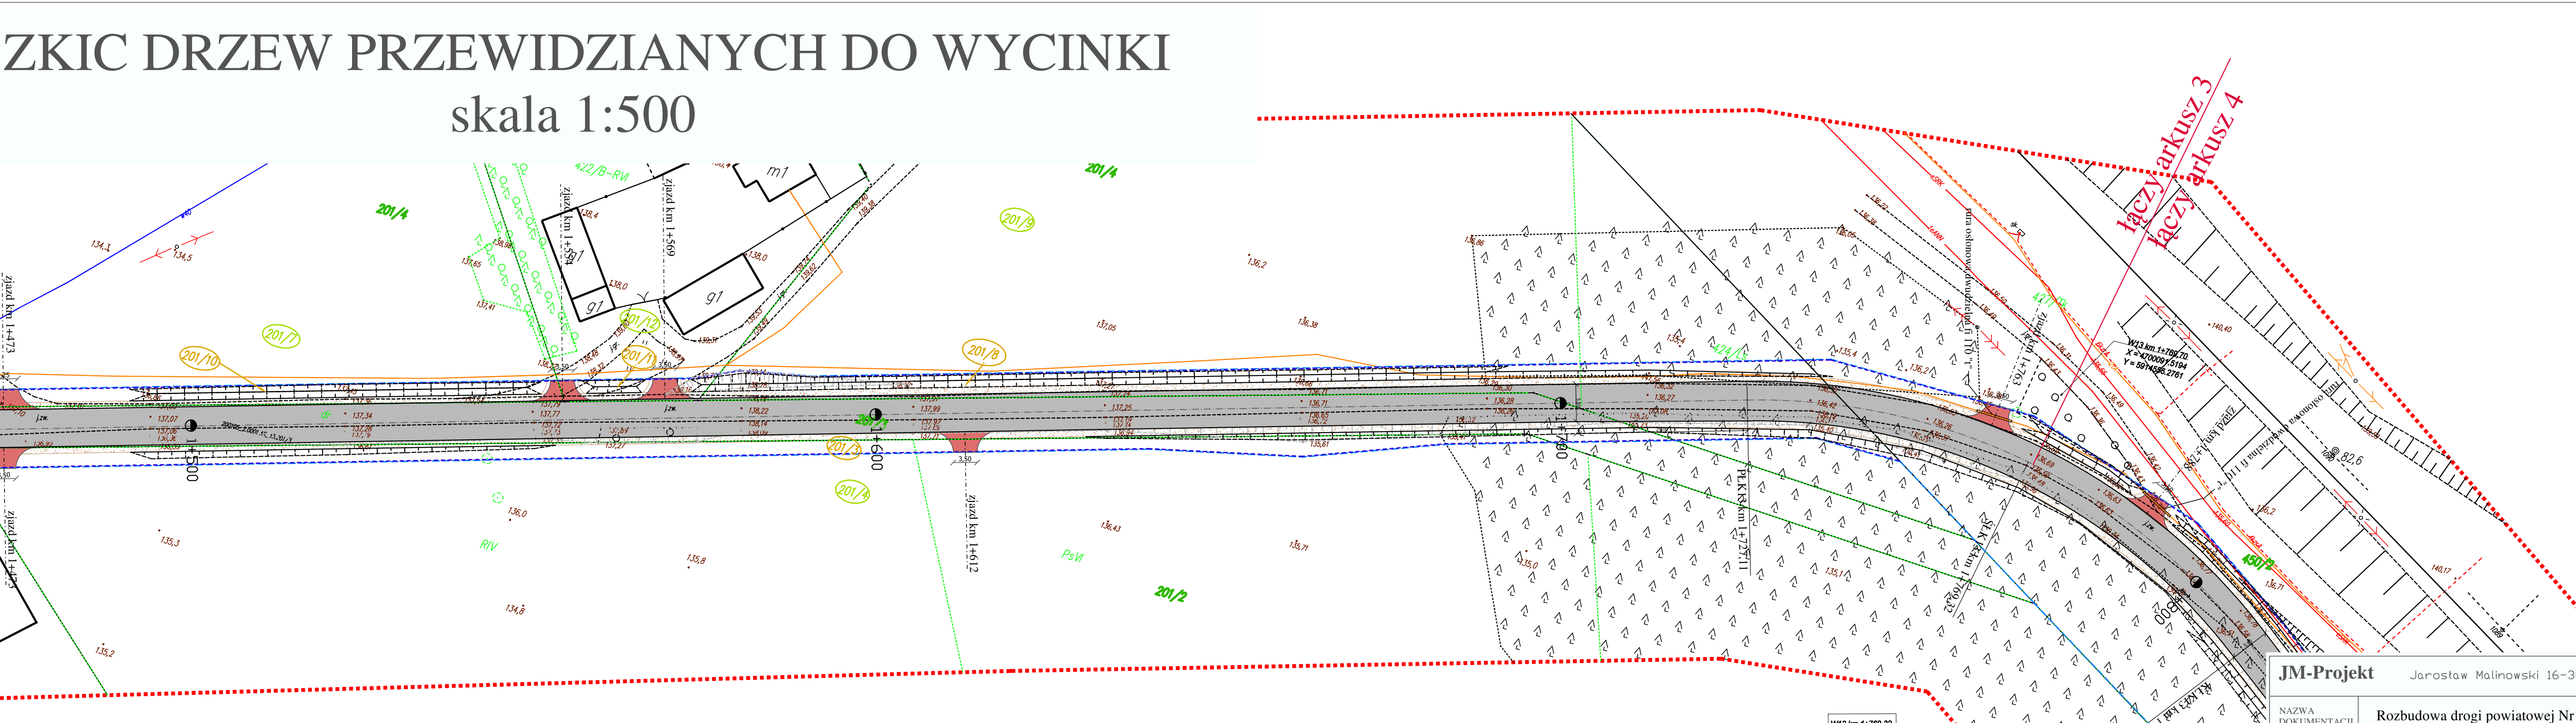

W13 km 1
α 54
R 90,
T 45,8
z 11,0
t 84,8

Orange Polska S.A.
Zarządzanie Zasobami Sieci i IT
Dział Zarządzania Zasobami Infrastruktury
i Obsługi Klienta

Załącznik do pisma nr TTISIKU/44468/21/IB z dnia 01 10 2021 r

Załącznik do pisma nr TTISIKU/44468 /21/IB z dnia 01.10.2021 r

----- linia rozgraniczająca